


ΕΦΗΜΕΡΙΣ ΤΗΣ ΚΥΒΕΡΝΗΣΕΩΣ

ΤΗΣ ΕΛΛΗΝΙΚΗΣ ΔΗΜΟΚΡΑΤΙΑΣ

ΤΕΥΧΟΣ ΤΕΤΑΡΤΟ **Αρ. Φύλλου 121**

17 Φεβρουαρίου 2004

ΠΕΡΙΕΧΟΜΕΝΑ

ΑΠΟΦΑΣΕΙΣ

Τροποποίηση σχεδίου πόλης ΑΓΡΙΝΙΟΥ Ν. Αιτ/νίας στο Ο.Τ 116 Α αυτού. 1

Τροποποίηση όρων δόμησης ρυμοτομικού σχεδίου πόλης Νέας Κίου Δήμου Νέας Κίου Ν. Αργολίδας (επιβολή στέγης) 2

Κήρυξη ως αναδασωτέας εκχεσωθείσας έκτασης 1.444,91 τετρ.μέτρων στη θέση «Μπιντλίκι»,στο 4ο χιλιόμ. επαρχιακής οδού Σερρών - Χρυσοπηγής, του δημοσίου δάσους οικισμού Ξηροτόπου περιφέρειας Δ.Δ.Σερρών του Δήμου Σερρών Ν. Σερρών........ 3

Κήρυξη ως αναδασωτέας έκτασης εμβαδού 2,009 στρ. στη θέση «Κατακουνόζι», του δημοτικού δάσους περιφέρειας Δ.Δ. Σερρών του Δήμου Σερρών Ν. Σερρών. 4

ΑΠΟΦΑΣΕΙΣ

Αριθ. 251 (1)

Τροποποίηση σχεδίου πόλης ΑΓΡΙΝΙΟΥ Ν. Αιτ/νίας στο Ο.Τ 116 Α αυτού.

Ο ΝΟΜΑΡΧΗΣ ΑΙΤΩΛΟΑΚΑΡΝΑΝΙΑΣ

Έχοντας υπόψη:

1. Τις διατάξεις του Ν.Δ. της 17.7.1923 «περί σχεδίων πόλεων κ.λπ.».

2. Τις διατάξεις του Ν. 2218/94/ΦΕΚ/Α’ και του Ν. 2240/94/ΦΕΚ 153 Α’ «περί Νομαρχιακής Αυτοδιοίκησης».

3. Το ΦΕΚ 355/Β/4.5.1995 «Δημοσίευση Οργανισμού Νομαρχιακής Αυτοδιοίκησης Αιτ/νίας» όπως τροποποιήθηκε και ισχύει.

4. Τις διατάξεις του άρθρου 29 του Ν. 2831/00 (ΦΕΚ 140/Α/00) όπως τροποποιήθηκε με το άρθρο 10 του Ν. 3044/02 (ΦΕΚ 197/Α/27.8.2002)

5. Την 884/9.6.2003 Εισήγηση του Τ.Π.Ε. Αγρινίου Ν. Αιτ/νιας.

6. Τα τοπογραφικά διαγράμματα.

7. Την 311/2001 Απόφαση του Δημοτικού Συμβουλίου Δήμου Αγρινίου Ν. Αιτ/νιας.

8. Το γεγονός ότι τηρήθηκε η διαδικασία των εγκ. 1/61 και 8/75 του ΥΠΕΧΩΔΕ.

9. Την σύμφωνη γνωμοδότηση του Συμβουλίου Χ.Ο.Π. του Ν. Αιτ/νίας όπως διατυπώθηκε στην 8η πράξη, θέμα 1ο αυτού.

10. Το γεγονός ότι δεν προκαλείται δαπάνη σε βάρος του κρατικού προϋπ/σμού (αρθρ. 29 Α του Ν. 1558/85) όπως αυτό προστέθηκε με το αρθρ. 27 του Ν. 2081/92 (ΦΕΚ 154/Α).

11. Την Τ 507/2003 ανακοίνωση του Δ. Αγρινίου Ν. Αιτ/νιας.

12. Την αίτηση του Χαριλ. Νταγιάντα.

13. Την αιτιολογική έκθεση του Μηχ/κου Φώτη Χρ. Κατσαρού.

14. Την από 28.3.2003 βεβαίωση Δημάρχου ότι δεν δημιουργείται μη άρτιο οικόπεδο.

15. Την από 28.3.2003 βεβαίωση Δημάρχου περί μη υποβολής ενστάσεων.

16. Το Τ 10688/2003 έγγραφο της Τεχνικής Υπηρεσίας του Δ.Αγρινίου.


17. Την 216/15.1.2003/ΦΕΚ 63/Β/24.1.2003 περί μεταβίβαση αρμοδιοτήτων στους βοηθούς Νομάρχες, αποφασίζουμε:


Εγκρίνεται η τροποποίηση του σχεδίου πόλης Αγρινίου Ν. Αιτ/νίας και στο Ο.Τ. 116 Α αυτού , και συγκεκριμένα καταργούμε την στοά μόνο από την οδό Γοργοποτάμου επειδή στην οδό Γοργοποτάμου και σε συνέχεια με το Ο.Τ. 116 Α και τον πεζόδρομο τα οικοδομικά τετράγωνα είναι χαρακτηρισμένα σαν κοινόχρηστοι χώροι και δεν υπάρχει υποχρέωση στοάς όπως στο συνημμένο απόσπασμα του εγκεκριμένου σχ. Πόλης Αγρινίου με δεδομένη αυτήν την ασυνέχεια από το σχ. Πόλης συνεκτιμώντας και τα προβλήματα στατικής επάρκειας της οικοδομής Χαρ. Νταγιάντα όπως ακριβώς απεικονίζεται στο συνημμένο διάγραμμα το οποίο και αποτελεί αναπόσπαστο τμήμα αυτής της Απόφασης. Για την οδό Παναγοπούλου αποφασίζουμε την διατήρηση της στοάς.


Η απόφαση αυτή να δημοσιευθεί στην Εφημερίδα της Κυβερνήσεως.

Ι.Π. Μεσολογγίου, 29 Ιανουαρίου 2004

Ο Νομάρχης α.α.
Ο Αναπληρωτής Νομάρχης
ΔΗΜΗΤΡΙΟΣ ΓΕΡΟΠΑΝΤΑΣ

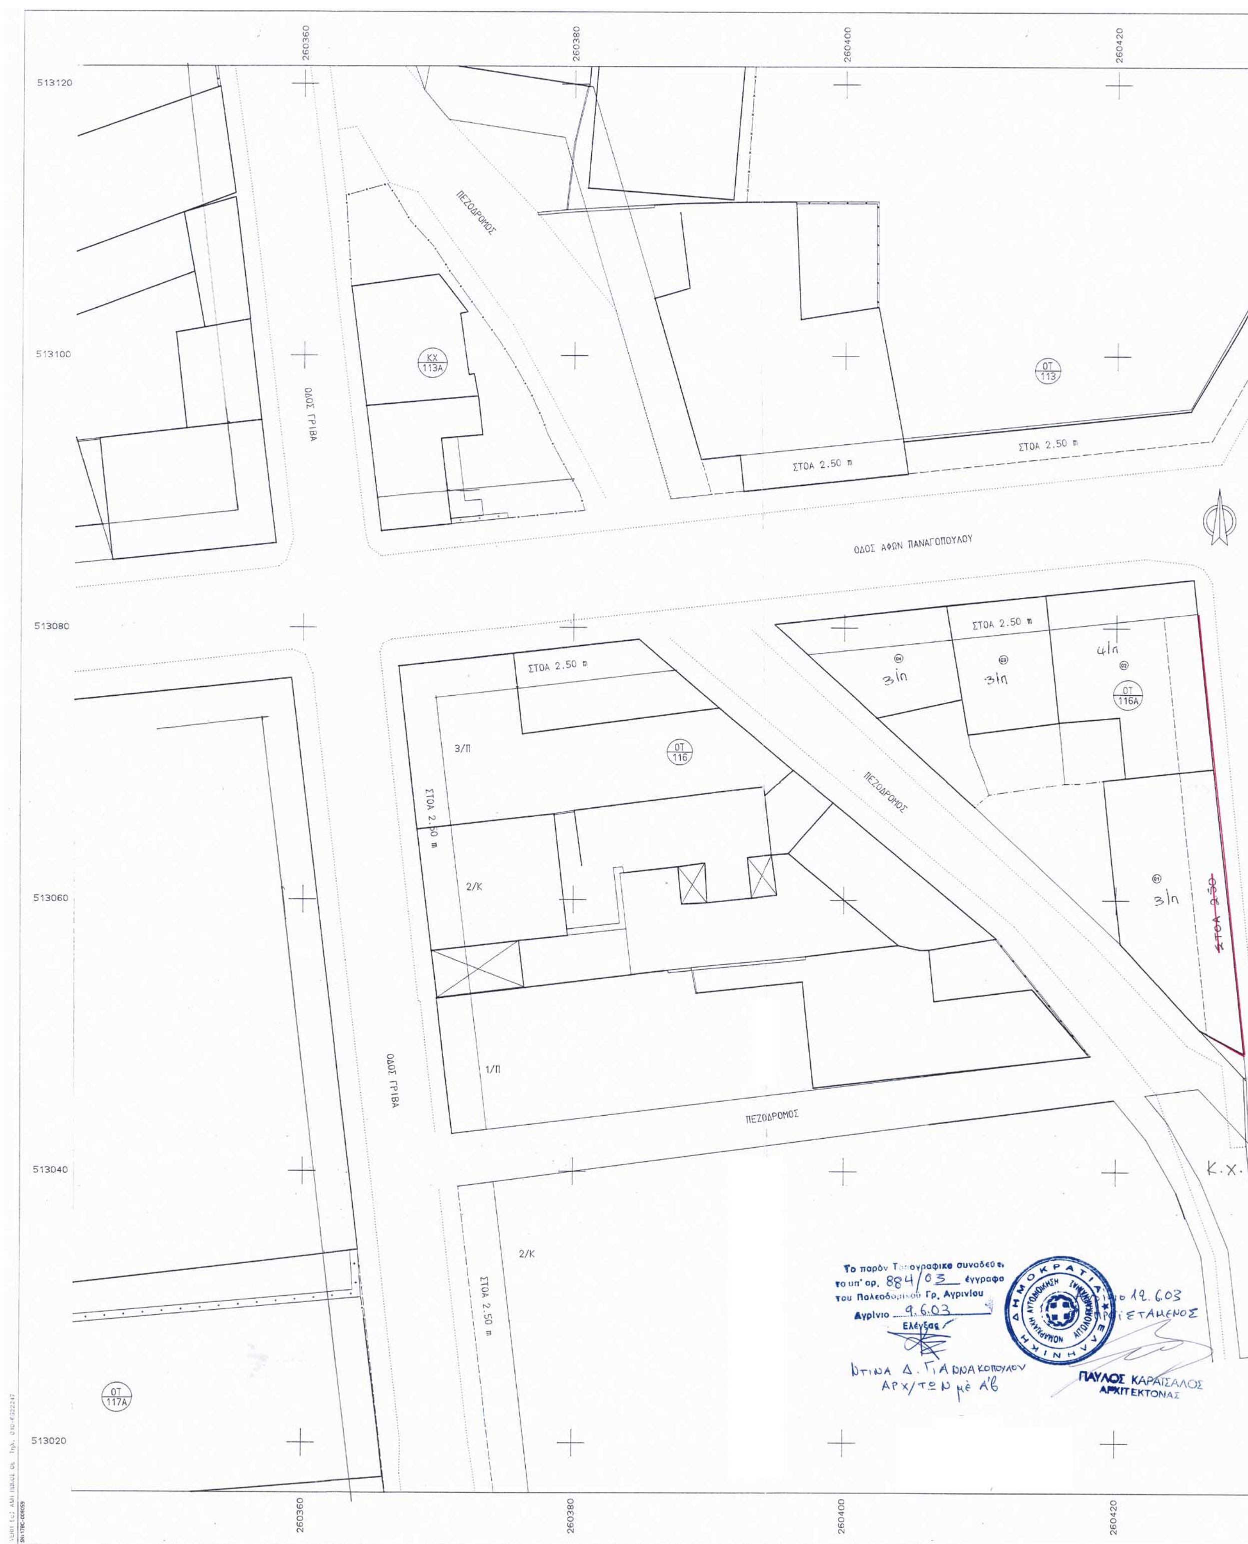
260360
260380
260400
260420
513120
513100
513080
513060
513040
513020
ΠΕΖΟΔΡΟΜΟΣ
ΚΧ 113Α
ΟΔΟΣ ΓΡΙΒΑ
ΟΤ 113
ΣΤΟΑ 2.50 m
ΣΤΟΑ 2.50 m
ΟΔΟΣ ΑΦΩΝ ΠΑΝΑΓΟΠΟΥΛΟΥ
ΣΤΟΑ 2.50 m
ΣΤΟΑ 2.50 m
3/Π
ΟΤ 116
ΟΤ 116Α
ΣΤΟΑ 2.50 m
2/Κ
ΠΕΖΟΔΡΟΜΟΣ
ΟΔΟΣ ΓΡΙΒΑ
1/Π
ΠΕΖΟΔΡΟΜΟΣ
Κ.Χ.
2/Κ
ΣΤΟΑ 2.50 m
ΟΤ 117Α
Το παρόν Τοπογραφικό συνοδεύει
το υπ' αρ. 884/03 έγγραφο
του Πολεοδομικού Γρ. Αγρινίου
Αγρίνιο 9.6.03
Ελέγξας
ΝΤΙΝΑ Δ. ΓΙΑΝΝΑΚΟΠΟΥΛΟΥ
ΑΡΧ/ΤΩΝ με Α'β
ΕΛΛΗΝΙΚΗ ΔΗΜΟΚΡΑΤΙΑ
ΝΟΜΑΡΧΙΑΚΗ ΑΥΤΟΔΙΟΙΚΗΣΗ
12.6.03
ΠΡΟΪΣΤΑΜΕΝΟΣ
ΠΑΥΛΟΣ ΚΑΡΑΤΣΑΛΟΣ
ΑΡΧΙΤΕΚΤΟΝΑΣ

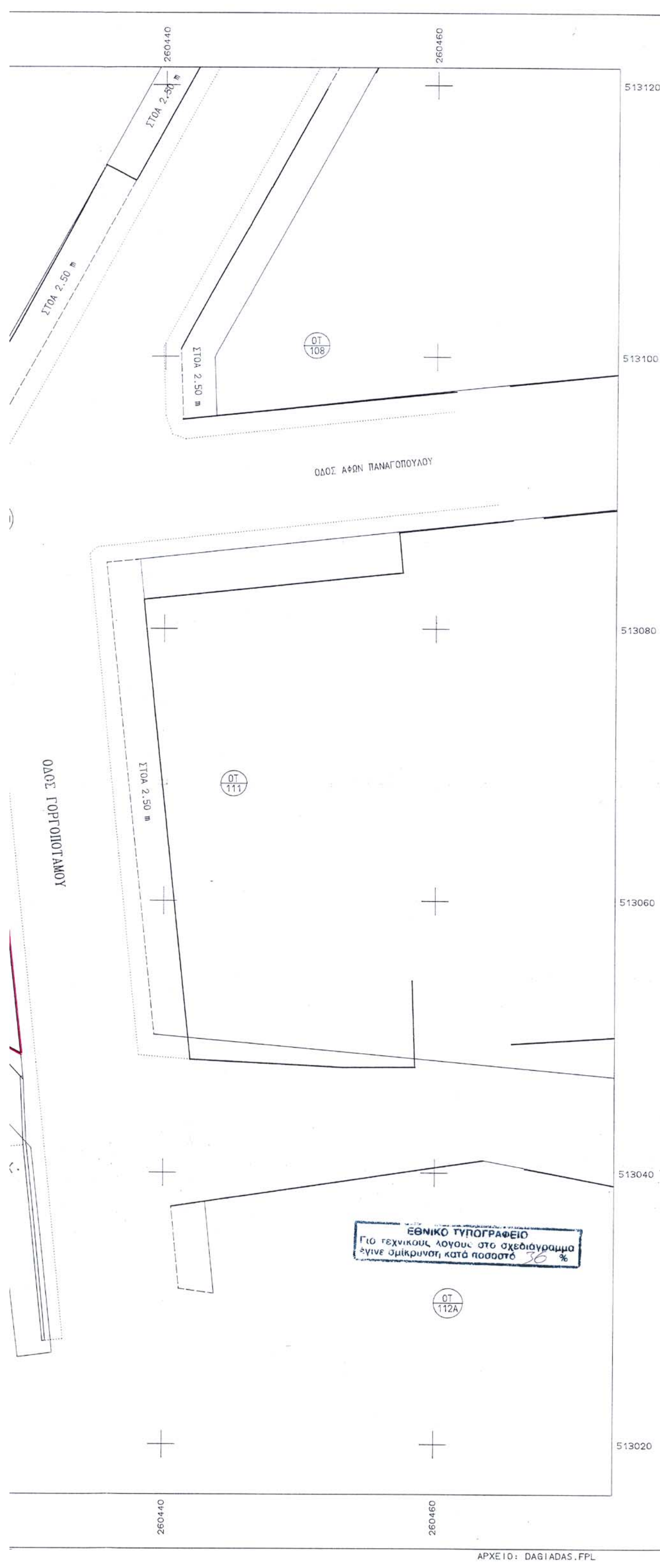

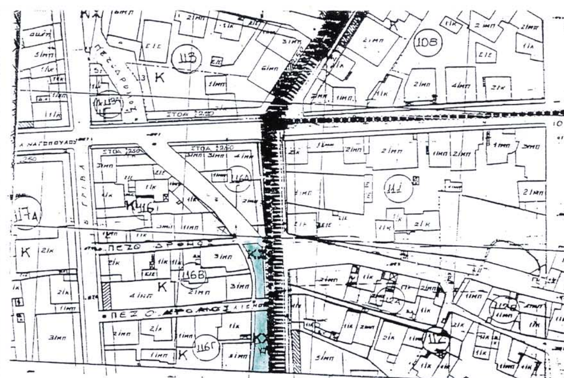

ΟΡΟΙ ΔΟΜΗΣΗΣ
ΤΟΜΕΑΣ Α'

	Κανονας	παρεκκλισεις μεταξυ 1966-73	προ του 1966
Προσωπο :	10.00 m	7.00 m	4.00 m
Εμβαδο :	200.00 m2	100.00 m2	40.00 m2
Καλυψη :	70%		
Σ.Δ. :	3.4		
Υψος :	Ως ΓΟΚ 1985		

ΥΠΟΜΝΗΜΑ

- κτιριο
- Συρματόπλεγμα
- Οριο
- Κάγκελο
- κράσπεδο
- τοιχειο
- Μανδρότοιχος με κάγκελο
- ρυμοτομικη γραμμη
- οικοδομικη γραμμη

ΚΤΗΜΑΤΟΛΟΓΙΚΟΣ ΠΙΝΑΚΑΣ

1.	ΝΤΑΓΙΑΝΤΑΣ	ΧΑΡΙΛΑΟΣ	ΠΡΑΙΔΟΥ	20	ΑΓΡΙΝΙΟ
2.	ΠΑΣΣΑΣ	ΒΑΣΙΛΕΙΟΣ	ΠΑΝΑΓΟΠΟΥΛΟΥ	26	ΑΓΡΙΝΙΟ
3.	ΧΑΡΑΛΑΜΠΑΚΗΣ	ΔΗΜΗΤΡΙΟΣ	ΠΑΝΑΓΟΠΟΥΛΟΥ	24	ΑΓΡΙΝΙΟ
4.	ΤΖΟΓΑΝΗΣ	ΒΑΣΙΛΕΙΟΣ	ΠΑΝΑΓΟΠΟΥΛΟΥ	22	ΑΓΡΙΝΙΟ

ΕΡΓΟΔΟΤΗΣ: ΧΑΡΙΛΑΟΣ ΝΤΑΓΙΑΝΤΑΣ

ΒΕΒΑΙΩΣΗ
Βεβαιώνεται ότι το ... αυτό είναι σύμφωνο με την υπ' αριθμ. 311/2001 απόφαση του Δημοτικού Συμβουλίου του Δήμου Αγρινίου
Αγρίνιο 21/1/2004
Ο ΔΗΜΑΡΧΟΣ
ΘΥΜΙΟΣ Ν. ΣΟΚΟΣ

ΕΡΓΟ: ΤΡΟΠΟΠΟΙΗΣΗ ΡΥΜΟΤΟΜΙΚΟΥ ΣΧΕΔΙΟΥ ΣΤΟ Ο.Τ. 116Α ΤΟΥ ΣΧ. ΠΟΛΗΣ ΑΓΡΙΝΙΟΥ

ΘΕΣΗ: Ο.Τ. 116Α ΣΧ. ΠΟΛΗΣ ΑΓΡΙΝΙΟΥ

Ο.Τ.

ΔΗΜΟΣ: ΑΓΡΙΝΙΟΥ

ΕΛΛΗΝΙΚΗ ΔΗΜΟΚΡΑΤΙΑ
ΝΟΜΑΡΧΙΑΚΗ ΑΥΤΟΔΙΟΙΚΗΣΗ ΑΙΤΩΛ/ΝΙΑΣ
Δ/ΝΣΗ ΠΟΛ. & ΠΕΡΙΒΑΛΛΟΝΤΟΣ
Αριθ. Πράξεως 8/03
Συνοδεύει την υπ' αριθ. 251/04
Απόφαση του Νομάρχη Αιτωλ/νίας περί Τροποποίηση σχ. πόλης Αγρινίου στο Ο.Τ. 116Α
Μεσολόγγι 29/1/04

ΜΕΛΕΤΗΤΗΣ: ΦΩΤΙΟΣ Χ. ΚΑΤΣΑΡΟΣ

ΑΡΙΘΜΟΣ ΣΧΕΔΙΟΥ

ΘΕΜΑ ΣΧΕΔΙΟΥ:

ΚΑΤΑΡΓΗΣΗ ΣΤΟΑΣ ΣΤΟ Ο.Τ. 116Α
ΣΧΕΔΙΟΥ ΠΟΛΗΣ ΑΓΡΙΝΙΟΥ
ΕΠΙ ΤΗΣ ΟΔΟΥ ΓΟΡΓΟΠΟΤΑΜΟΥ

ΚΛΙΜΑΚΑ: 1:200

ΧΡΟΝΟΣ ΜΕΛΕΤΗΣ: 15-3-2000

ΣΦΡΑΓΙΔΑ:

ΘΕΩΡΗΘΗΚΕ
ΑΓΡΙΝΙΟ
Δ/ΝΤΗΣ ΤΕΧΝ. ΥΠΗΡΕΣΙΑΣ
ΜΑΡΙΑ ΡΟΚΚΟΥ
ΤΟΠΟΓΡΑΦΟΣ ΜΗΧ/ΚΟΣ

Αριθ. 4339/03 (2)

Τροποποίηση όρων δόμησης ρυμοτομικού σχεδίου πόλης Νέας Κίου Δήμου Νέας Κίου Ν. Αργολίδας (επιβολή στέγης).

Ο ΝΟΜΑΡΧΗΣ ΑΡΓΟΛΙΔΑΣ

Έχοντας υπόψη:

1. Το Π.Δ. 30/96 (Φ ΕΚ 21 Α) «Κώδικας Νομαρχιακής Αυτοδιοίκησης»

2. Τον εσωτερικό οργανισμό οργάνωσης και λειτουργίας της Νομαρχιακής Αυτοδιοίκησης Αργολίδας (ΦΕΚ 1810/Β/2001)

3. Το άρθρο 10 του Ν. 3044/2002 (ΦΕΚ 197 Δ/2002) «Μεταφορά Συντελεστή Δόμησης και ρυθμίσεις άλλων θεμάτων αρμοδιότητας Υ.ΠΕ.ΧΩ.Δ.Ε»

4. Το Π.Δ. της 15.4.1988 (ΦΕΚ 697 Δ/98) «Έγκριση Πολεοδομικής Μελέτης του οικισμού Νέας Κίου της κοινότητας Νέας Κίου (Ν. Αργολίδας) και τροποποίηση του εγκεκριμένου σχεδίου σε συνεχόμενη περιοχή»

5. Την 3674/10.10.2003 αίτηση του Δήμου Νέας Κίου για τροποποίηση των όρων δόμησης του ρυμοτομικού σχεδίου με επιβολή ειδικών όρων δόμησης (στέγη)

6. Την 122/2003 Α.Δ.Σ. Νέας Κίου με την οποία αιτείται την τροποποίηση των όρων δόμησης του ρυμοτομικού σχεδίου πόλης Νέας Κίου με την επιβολή στέγης.

7. Τη 3674/14.11.2003 θετική εισήγηση της Δ/νσης ΧΩ.ΠΟ.ΠΕ. Ν.Α. Αργολίδας προς το Σ.Χ.Ο.Π. Ν. Αργολίδας.

8. Το 21/3/6/18.11.2003 απόσπασμα πρακτικού Σ.Χ.Ο.Π. το οποίο γνωμοδοτεί θετικά στην αιτούμενη τροποποίηση, αποφασίζουμε:

Άρθρο 1.

Εγκρίνεται η τροποποίηση των όρων δόμησης του ρυμοτομικού σχεδίου Νέας Κίου που έχουν επιβληθεί με το Π.Δ. της 15.4.88 (ΦΕΚ 697 Δ /88) και στο τμήμα του που εκτείνεται πέραν των 500μ. από την ακτή, ως εξής:

1) Επιβάλλεται κεραμοσκεπής στέγη δίρριχτη ή τετράρριχτη με κεραμίδια βυζαντινού ή ρωμαϊκού τύπου, με μέγιστο ύψος 1,80μ. και μέγιστη κλίση 40% και με τις εξής προϋποθέσεις:

α) Η στέγη επιτρέπεται να αφήνει ακάλυπτο τμήμα του δώματος ίσο προς 20% της δόμησης του τελευταίου ορόφου, ώστε να είναι δυνατή η διαμόρφωση μικρού δώματος (ταράτσα) εντός του μέγιστου επιτρεπόμενου ύψους.

β) Δεν επιτρέπεται η λειτουργία του χώρου στέγης για οποιαδήποτε χρήση.

γ) Η κατασκευή της στέγης και η επικεράμωσή της ολοκληρώνεται αμέσως μετά την αποπεράτωση της κατασκευής του φέροντος οργανισμού και των τοιχών πλήρωσης και πριν από κάθε άλλη εργασία, εφόσον η πραγματοποιούμενη δόμηση εξαντλείται, εκτός αν η εξάντληση του συντελεστή δόμησης γίνει σε ανεξάρτητο κτίριο στο ίδιο οικόπεδο. Σε αυτή την περίπτωση, κάθε κτίριο ξεχωριστά πρέπει να ικανοποιεί την παραπάνω συνθήκη.

δ) Η στέγη δεν επιτρέπεται να αρχίζει πάνω από το επιτρεπόμενο ύψος κτιρίου.

ε) Στις όψεις του κτιρίου απαγορεύεται η προεξοχή της στέγης να υπερβαίνει το πλάτος των 0,40μ.

Μεγαλύτερη προεξοχή επιτρέπεται μόνο μετά την έγκριση της αρμόδιας Επιτροπής Αρχιτεκτονικού και Πολεοδομικού Ελέγχου (Ε.Π.Α.Ε.)

2) Πάνω από τη στέγη επιτρέπονται οι εξής κατασκευές:

α) Η τοποθέτηση θερμοσυλλεκτών σε ενιαίο σύνολο με τον περιορισμό ότι, εφόσον τοποθετούνται επί των κεκλιμένων στεγών, δε θα απέχουν από αυτές απόσταση μεγαλύτερη των τριάντα εκατοστών (0,30μ.)


β) Σε κάθε περίπτωση τα υπόλοιπα στοιχεία του ηλιακού θερμοσίφωνα, όπως ντεπόζιτα, σωληνώσεις, κ.λπ. θα τοποθετούνται κάτω από τη στέγη.

γ) Στηθαία και κιγκλιδώματα ασφαλείας στο δώμα.


δ) Καπνοδόχοι στο απαραίτητο κατασκευαστικό ύψος.

ε) Κεντρική κεραία τηλεόρασης, ραδιοφώνου και αλεξικέραυνο


ΕΠΙΤΡΕΠΕΤΑΙ: *Σχήματα α, β, γ, δ*

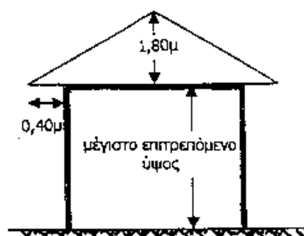


Σχήμα α

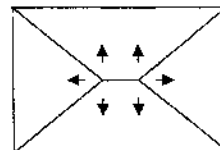

Σχήμα β

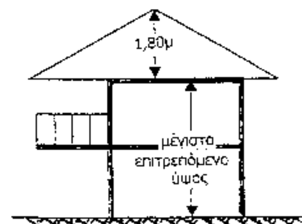


Σχήμα δ

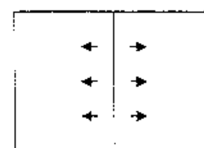

Σχήμα γ

ΔΕΝ ΕΠΙΤΡΕΠΕΤΑΙ: *Σχήμα ε*

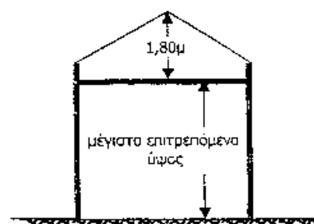

Σχήμα ε

Άρθρο 2.

Η παρούσα Απόφαση να δημοσιευτεί στην Εφημερίδα της Κυβερνήσεως. Η ισχύς της παρούσας αρχίζει από τη δημοσίευση της στην Εφημερίδα της Κυβερνήσεως.

Άρθρο 3.

Από τις διατάξεις της παρούσας απόφασης δεν προκαλείται δαπάνη σε βάρος του κρατικού προϋπολογισμού ούτε του προϋπολογισμού του Δήμου Νέας Κίου.

Η απόφαση αυτή να δημοσιευθεί στην Εφημερίδα της Κυβερνήσεως.

Ναύπλιο, 28 Ιανουαρίου 2004

Ο Νομάρχης
ΒΑΣΙΛΗΣ Ν. ΣΩΤΗΡΟΠΟΥΛΟΣ

Κατά της πράξης αυτής επιτρέπεται σε οποιονδήποτε έχει έννομο συμφέρον προσφυγή ενώπιον του Γενικού Γραμματέα Περιφέρειας Πελοποννήσου για παράβαση νόμου, μέσα σε αποκλειστική προθεσμία τριάντα (30) ημερών από τη δημοσίευση ή, αν η απόφαση δεν δημοσιεύεται, από την κοινοποίηση ή διαφορετικά, αφότου έλαβε γνώση, σύμφωνα με το Ν. 2218/94/(ΦΕΚ 90 Α/ 13.6.94).

Αριθ. 1691 (3)

Κήρυξη ως αναδασωτέας εκχερσωθείσας έκτασης 1.444,91 τετρ.μέτρων στη θέση «Μπιντλίκι»,στο 4ο χιλιόμ. επαρχιακής οδού Σερρών - Χρυσοπηγής, του δημοσίου δάσους οικισμού Ξηροτόπου περιφέρειας Δ.Δ.Σερρών του Δήμου Σερρών Ν. Σερρών.

Ο ΓΕΝΙΚΟΣ ΓΡΑΜΜΑΤΕΑΣ ΠΕΡΙΦΕΡΕΙΑΣ
ΚΕΝΤΡΙΚΗΣ ΜΑΚΕΔΟΝΙΑΣ

Έχοντας υπόψη:

1. Τις διατάξεις:

α) Του άρθρου 117 παρ. 3 του Συντάγματος της Ελλάδος.

β) Του Ν. 3200/55 «Περί διοικητικής αποκεντρώσεως όπως αυτές τροποποιήθηκαν μεταγενέστερα».

γ) Του Ν. 2503/97 «Περί Διοίκησης, οργάνωσης, στελέχωσης της Περιφέρειας, ρύθμιση θεμάτων για την Τοπική Αυτοδιοίκηση και άλλες διατάξεις»

δ) Του Ν. 998/79 «Περί προστασίας των δασών και των δασικών εκτάσεων της χώρας» και ειδικότερα:

δα) Του άρθρου 41 παρ. 1

δβ) Του άρθρου 38 παρ. 1

2. Τις εξής διαταγές του Υπουργείου Γεωργίας:

α) 160417/1180/9.7.1980. β) 182447/3049/24.9.1980.

3. Την 5631/11.8.2000 (ΦΕΚ 1339/Β/2000) απόφαση του Γεν. Γραμ. Περιφέρειας Κεντρικής Μακεδονίας με θέμα «Ορισμός εισηγητών και μεταβίβαση εξουσίας υπογραφής «ΕΝΤΟΛΗ ΓΕΝ. ΓΡΑΜΜΑΤΕΑ» αποφάσεων, εγγράφων κ.λ.π.».

4. Την 1737/30.5.2003 πρόταση του αρμόδιου Δασαρχείου Σερρών σχετικά με την κήρυξη ως αναδασωτέας της αναφερόμενης στο θέμα έκτασης, αποφασίζουμε:

Κηρύσσουμε αναδασωτέα δημόσια δασική έκταση εμβαδού 1.444,91 τετρ.μέτρων (χιλίων τετρακοσίων σαράντα τεσσάρων τετραγωνικών μέτρων και ενενήντα ένα εκατοστών του τετραγωνικού μέτρου).Η έκταση αυτή, που βρίσκεται στη θέση «Μπιντλίκι» στο 4ο χιλιομ. επαρχιακής οδού Σερρών - Χρυσοπηγής του δημοσίου δάσους Οικισμού Ξηροτόπου περιφέρειας Δημοτικού Διαμερίσματος Σερρών του Δήμου Σερρών του Ν. Σερρών, απεικονίζεται με τα στοιχεία 1-2-3-4-5-6-1 (έκταση 929,38 τετρ μέτρα) και 7-8-9-10-11-12-13-Γ-Β-7 (έκταση 515,53 τετρ. μέτρα) στο προσαρτημένο στην παρούσα απόφαση μας τοπογραφικό διάγραμμα το οποίο αποτελεί αναπόσπαστο μέρος αυτής και έχει όρια:

Ανατολικά: Με δημόσιο δάσος.

Δυτικά: Με δημόσιο δάσος και αγρό.

Βόρεια: Με Δημόσιο δάσος και αγροτοδασικό δρόμο.

Νότια: Με δημόσιο δάσος και αγρό.

Σκοποί της κήρυξης της ανωτέρω έκτασης ως αναδασωτέας είναι, η διατήρηση του δασικού χαρακτήρα αυτής, ο αποκλεισμός διάθεσής της για άλλη χρήση και η αποκατάσταση της καταστραφείσας την άνοιξη του 2003 από εκχέρσωση δασικής βλάστησης αποτελούμενης από πεύκα (η υπόψη έκταση πριν τη καταστροφή της αποτελούσε δάσος τραχείας Πεύκης).

Η απόφαση αυτή να δημοσιευθεί στην εφημερίδα της Κυβερνήσεως.

Σέρρες, 24 Δεκεμβρίου 2003

Με εντολή Γενικού Γραμματέα Περιφέρειας
Ο Διευθυντής Δασών Σερρών
ΗΛΙΑΣ ΣΤΑΜΑΤΟΠΟΥΛΟΣ

ΤΟΠΟΓΡΑΦΙΚΟ ΔΙΑΓΡΑΜΜΑ

Παρανόμως εκχερσωθείσας έκτασης
με τα στοιχεία 1-2-3-4-5-6-1 & 7-8-9-10-11-12-13-Γ-Β-7 εμβαδού 1.444,91 Μ²
που βρίσκεται στην θέση "Μπιντλίκι" δημ. Δάσους Ξηροτόπου Σερρών
περιφέρειας Δήμου Σερρών, Νομού Σερρών
Κλίμακα 1 : 500


ΕΜΒΑΔΟΜΕΤΡΗΣΗ ΕΚΤΑΣΕΩΝ

Σημείο	Χ	Ψ	μήκος
1	5556,55	-13963,65	11,15
2	5556,55	-13952,50	34,1
3	5582,60	-13930,50	19,52
4	5599,94	-13939,47	22,91
5	5592,10	-13961,00	5,06
6	5587,10	-13961,80	30,61
1	5556,55	-13963,65	

εμβαδόν = $(X_i+X_{i+1})*(Ψ_i-Ψ_{i+1})$ =M² 929,38

Σημείο	Χ	Ψ	μήκος
7	5592,10	-13961,80	12,98
8	5597,50	-13950,00	9,45
9	5603,50	-13942,70	7,21
10	5609,61	-13946,52	11,73
11	5610,29	-13958,23	29,92
12	5612,24	-13988,09	9,5
13	5603,00	-13990,30	6,91
Γ	5602,86	-13983,39	23,63
Β	5597,93	-13960,28	6,02
7	5592,10	-13961,80	


εμβαδόν = $(X_i+X_{i+1})*(Ψ_i-Ψ_{i+1})$ =M² 515,53
ΣΥΝΟΛΙΚΟ ΕΜΒΑΔΟΝ = M² 1.444,91

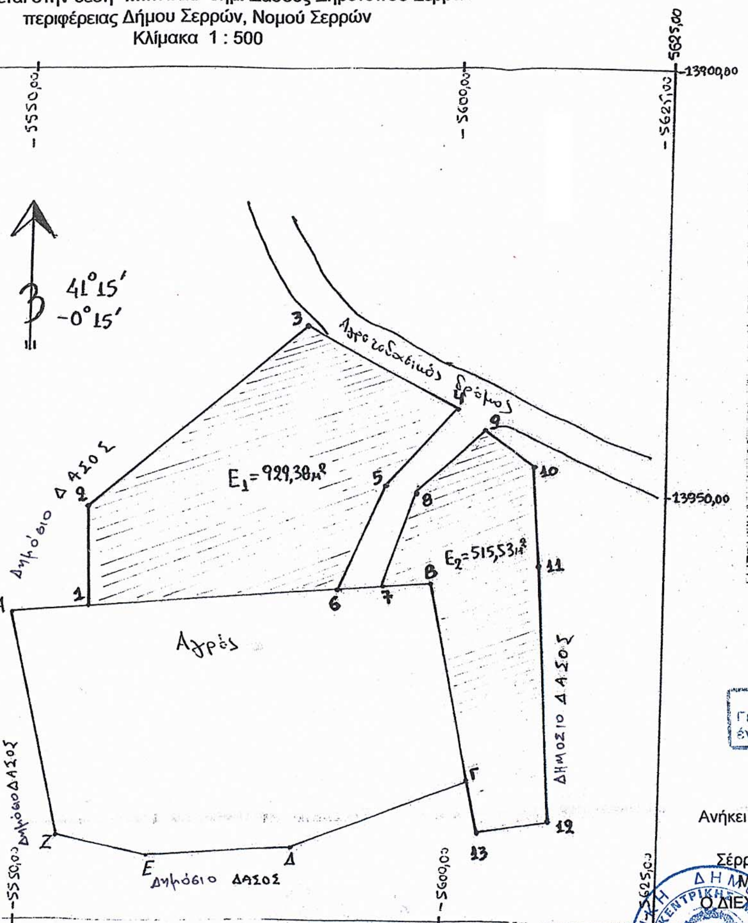

Υπόμνημα
Εκχερσωθείσα έκταση

ΑΠΟΣΠΑΣΜΑ ΧΑΡΤΗ

Κλίμακα 1: 100.000
Θέση εκχερσωθείσας έκτασης

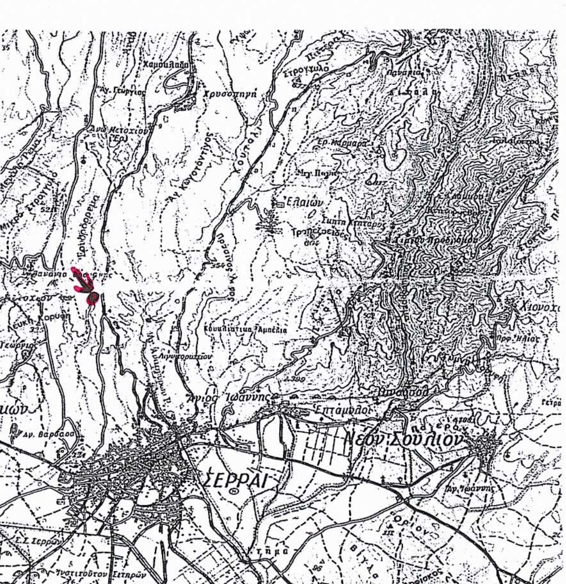

ΕΘΝΙΚΟ ΤΥΠΟΓΡΑΦΕΙΟ
Για τεχνικούς λόγους στο σχεδιάγραμμα έγινε σμίκρυνση κατά ποσοστό 55 %

Ανήκει στην με αριθμό 1691/24-12-2003 απόφαση Διευθυντή Δασών Ν. Σερρών

Σέρρες 24-12-2003
Μ.Ε.Γ.Γ.Π.Κ.Μ
Ο ΔΙΕΥΘΥΝΤΗΣ ΔΑΣΩΝ
Ηλίας Σταματόπουλος
Δασολόγος με βαθμό Δ/ντή

Σέρρες 30-5-2003
Ο ΔΑΣΑΡΧΗΣ ΣΕΡΡΩΝ
Βασίλειος Στεργιόπουλος
Δασολόγος με βαθμό Δ/ντή

Σέρρες 30-5-2003
Ο Συντάκτης
Κων/νος Συμεωνίδης
Δασολόγος με βαθμό Α

Αριθ. 2184π.ε. (4)

Κήρυξη ως αναδασωτέας έκτασης εμβαδού 2,009 στρ. στη θέση «Κατακουνόζι», του δημοτικού δάσους περιφέρειας Δ.Δ. Σερρών του Δήμου Σερρών Ν. Σερρών.

Ο ΓΕΝΙΚΟΣ ΓΡΑΜΜΑΤΕΑΣ ΠΕΡΙΦΕΡΕΙΑΣ
ΚΕΝΤΡΙΚΗΣ ΜΑΚΕΔΟΝΙΑΣ

Έχοντας υπόψη:

1. Τις διατάξεις:

α) Του άρθρου 117 παρ. 3 του Συντάγματος της Ελλάδος.

β) Του Ν. 3200/55 «Περί διοικητικής αποκεντρώσεως» όπως αυτές τροποποιήθηκαν μεταγενέστερα.

γ) Του Ν. 2503/97 «Περί Διοίκησης, οργάνωσης, στελέχωσης της Περιφέρειας, ρύθμιση θεμάτων για την Τοπική Αυτοδιοίκηση και άλλες διατάξεις»

δ) Του Ν. 998/79 «Περί προστασίας των δασών και των δασικών εκτάσεων της χώρας» και ειδικότερα:

δα) Του άρθρου 41 παρ. 1.

δβ) Του άρθρου 38 παρ. 1.

2. Τις εξής διαταγές του Υπουργείου Γεωργίας: α) 160417/1180/9.7.1980. β) 182447/3049/24.9.1980.

3. Την 5631/11.8.2000 (ΦΕΚ 1339/Β/2000) απόφαση του Γεν. Γραμ. Περιφέρειας Κεντρικής Μακεδονίας με θέμα «Ορισμός εισηγητών και μεταβίβαση εξουσίας υπογραφής «ΕΝΤΟΛΗ ΓΕΝ. ΓΡΑΜΜΑΤΕΑ» αποφάσεων, εγγράφων κ.λ.π.».

4. Την 2692/2.8.2002 πρόταση του αρμοδίου Δασαρχείου Σερρών σχετικά με την κήρυξη ως αναδασωτέας της αναφερόμενης στο θέμα έκτασης, αποφασίζουμε:

Κηρύσσουμε αναδασωτέα δημοτική δασική έκταση εμβαδού 2,009 στρ. (δύο στρεμμάτων και εννέα τετραγωνικών μέτρων). Η έκταση αυτή, που βρίσκεται στη θέση «Κατακουνόζι» του δημοτικού δάσους περιφέρειας Δημοτικού Διαμερίσματος Σερρών του Δήμου Σερρών του Ν. Σερρών, απεικονίζεται με τα στοιχεία Α-Β-Γ-Δ-Ε-Ζ-Η-Θ-Ι-Α στο προσαρτημένο στην παρούσα Απόφασή μας τοπογραφικό διάγραμμα το οποίο αποτελεί αναπόσπαστο μέρος αυτής και έχει όρια:

Ανατολικά : Με δημοτικό δάσος.

Δυτικά : Με αγρό.

Βόρεια : Με δημοτικό δάσος.

Νότια : Με δημοτικό δάσος.

Σκοποί της κήρυξης της ανωτέρω έκτασης ως αναδασωτέας είναι, η διατήρηση του δασικού χαρακτήρα αυτής, ο αποκλεισμός διάθεσής της για άλλη χρήση και η αποκατάσταση της καταστραφείσας στις 17.7.2002 από πυρκαγιά δασικής βλάστησης αποτελούμενης από πεύκα (η υπόψη έκταση πριν τη καταστροφή της αποτελούσε δάσος τραχείας πεύκης).

Η απόφαση αυτή να δημοσιευθεί στην εφημερίδα της Κυβερνήσεως.

Σέρρες, 24 Δεκεμβρίου 2003


Με εντολή Γενικού Γραμματέα Περιφέρειας
Ο Διευθυντής Δασών Σερρών
ΗΛΙΑΣ ΣΤΑΜΑΤΟΠΟΥΛΟΣ

ΑΠΟΣΠΑΣΜΑ ΧΑΡΤΗ
Κλίμακα 1 : 5000
Θέση πυρκαγιάς

ΤΟΠΟΓΡΑΦΙΚΟ ΔΙΑΓΡΑΜΜΑ

Έκτασης δημοτικού δάσους, που κάηκε στις 17-7-2002
με τα στοιχεία Α-Β-Γ-..Θ-Ι-Α, εμβαδού 2,009 στρεμμάτων
βρίσκεται στην θέση "Κατακουνόζι" Δ.Δ Σερρών Δήμου Σερρών,
Νομού Σερρών
Κλίμακα 1 : 500

ΕΘΝΙΚΟ ΤΥΠΟΓΡΑΦΕΙΟ
Για τεχνικούς λόγους στο σχεδιάγραμμα έγινε σμίκρυνση κατά ποσοστό 55 %

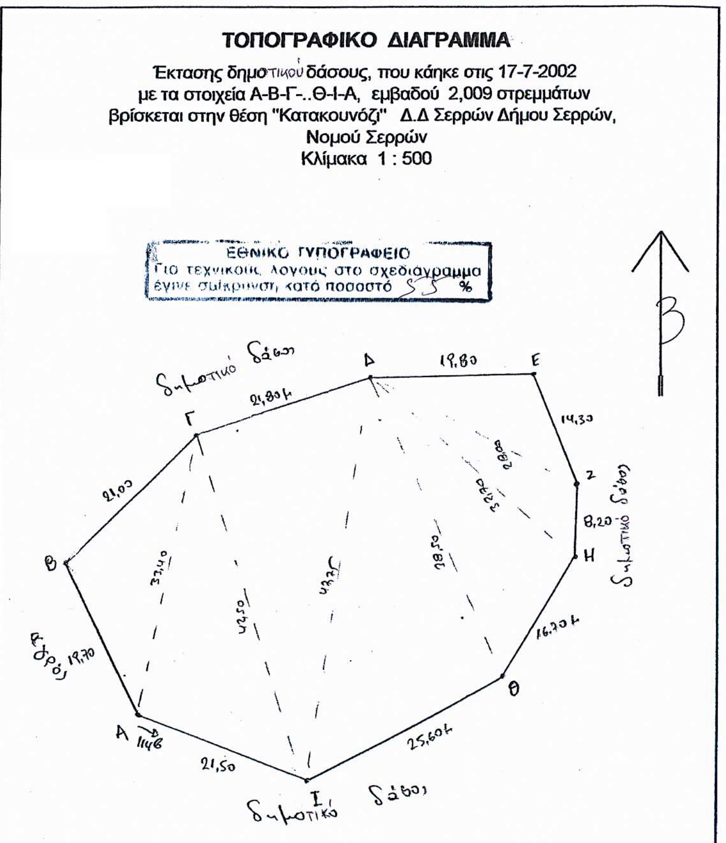

Ανήκει στην 2002 απόφαση του Διευθυντή Δασών Σερρών

Σέρρες 24 -12 - 2003
Μ.Ε.Γ.Γ.Π.Κ.Δ
Ο Διευθυντής Δασών Σερρών



Ηλίας Σταματόπουλος
Δασολόγος με βαθμό Δ/ντή

Σέρρες 2 - 8 - 2002
Ο Δασάρχης Σερρών



Βασίλειος Στεργιόπουλος
Δασολόγος με βαθμό Δ/ντή

Σέρρες 2 - 8 - 2002
Ο Συντάκτης

Κων/νος Συμεωνίδης
Δασολόγος με βαθμό Α